




MEDIANERA

FÉLIX ACEVEDO 31

Vivienda 2º Izquierda

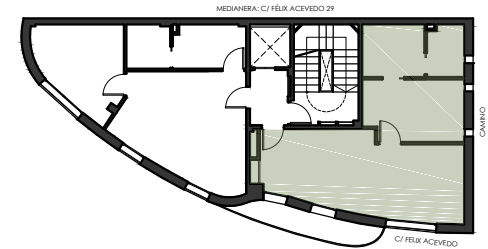

2º IZDA.

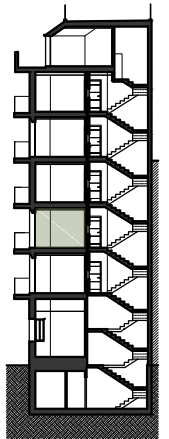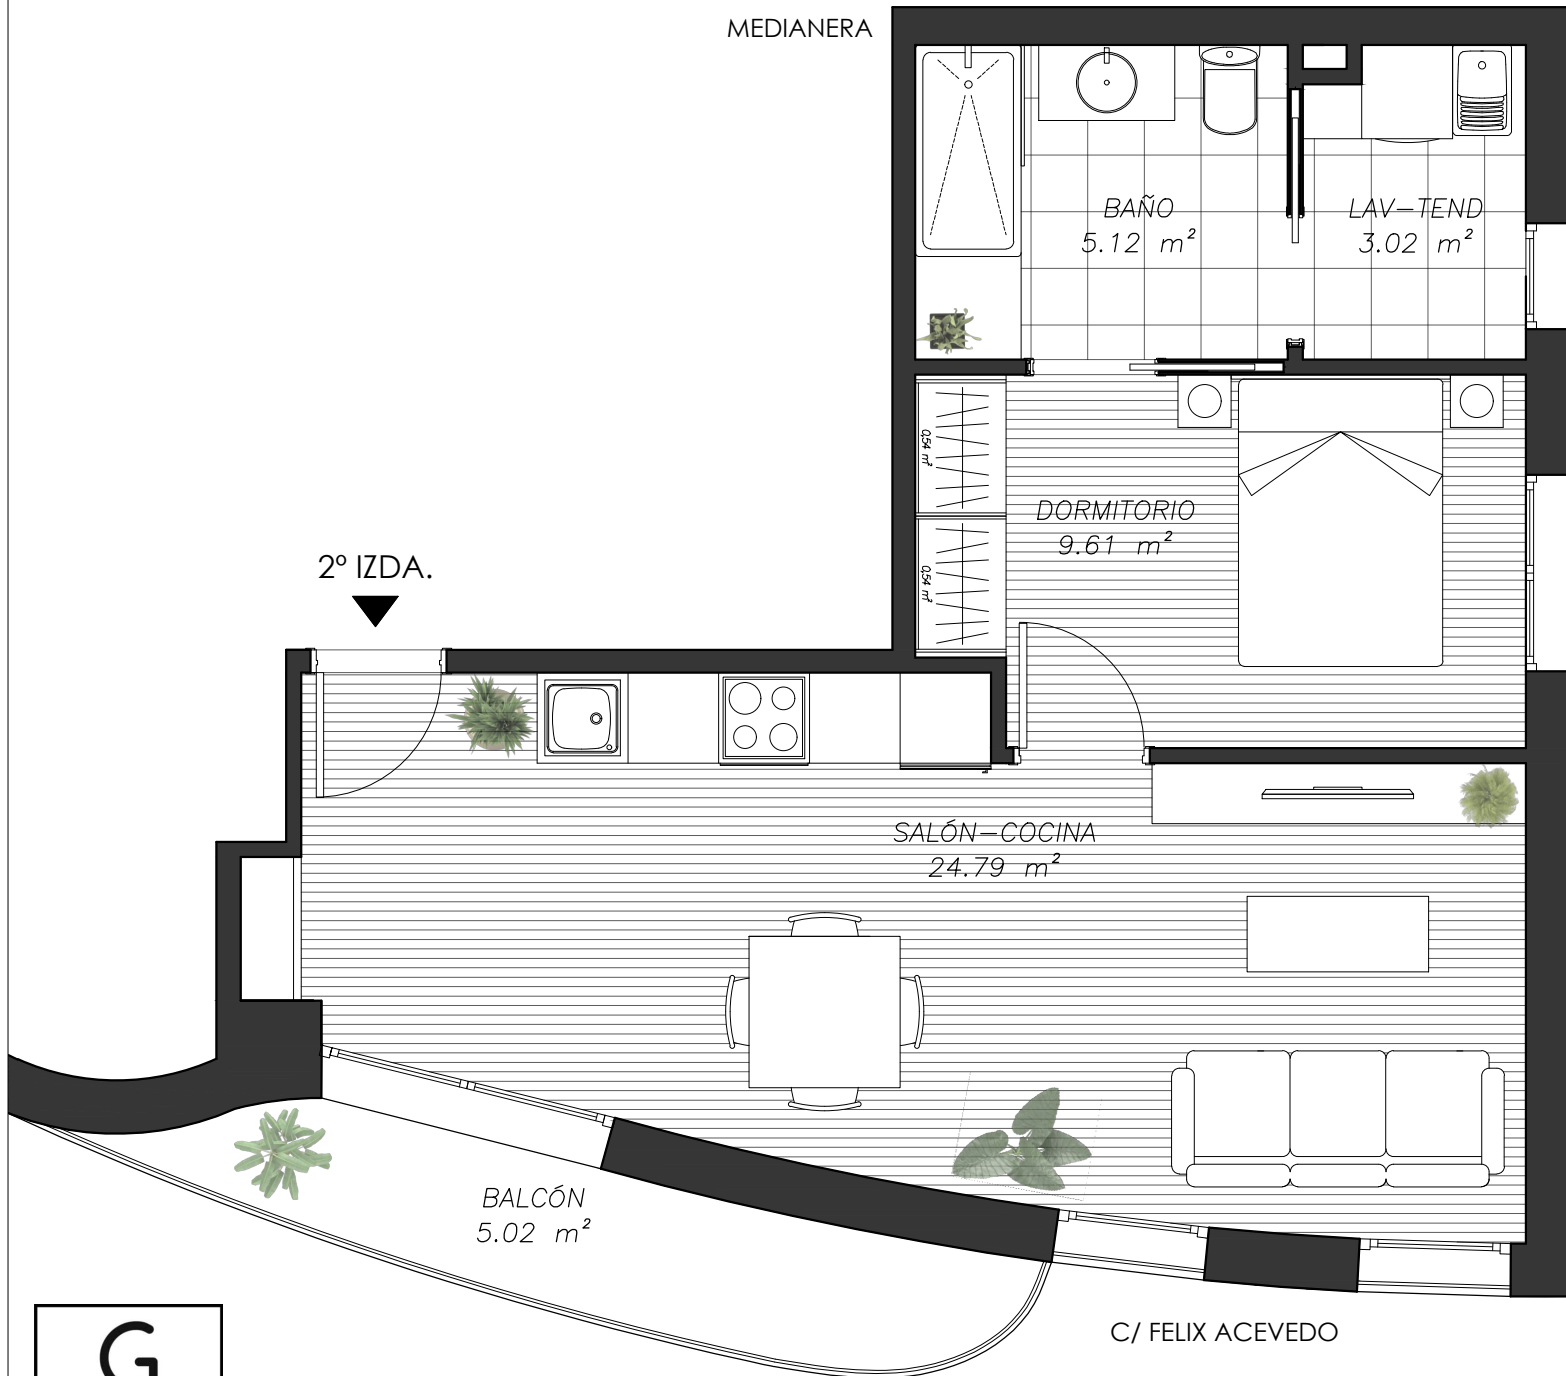

P. SEGUNDA


SUPERFICIES ÚTILES

Salón - cocina:	24.79 m ²
Dormitorio:	9.61 m ²
Baño:	5.12 m ²
Lavadero-tendedero:	3.02 m ²
Balcón:	5.02 m ²
TOTAL:	47.56 m²

SUPERFICIES CONSTRUÍDAS

TOTAL:	57.53 m²
---------------	----------------------------

Escala: 1/50

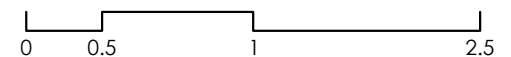

Plano de carácter informativo y que no reviste carácter contractual. Los amueblamientos son ficticios teniendo validez únicamente a efectos decorativos. Las superficies son aproximadas y podrán sufrir variaciones por necesidades técnicas durante la obra. La distribución de mobiliario de cocina es orientativa.