

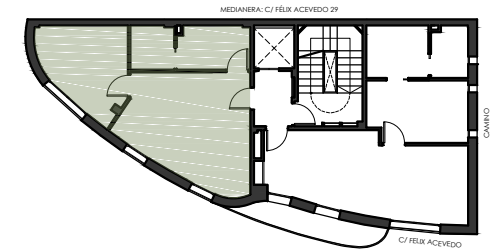


# FÉLIX ACEVEDO 31

Vivienda 5º Derecha

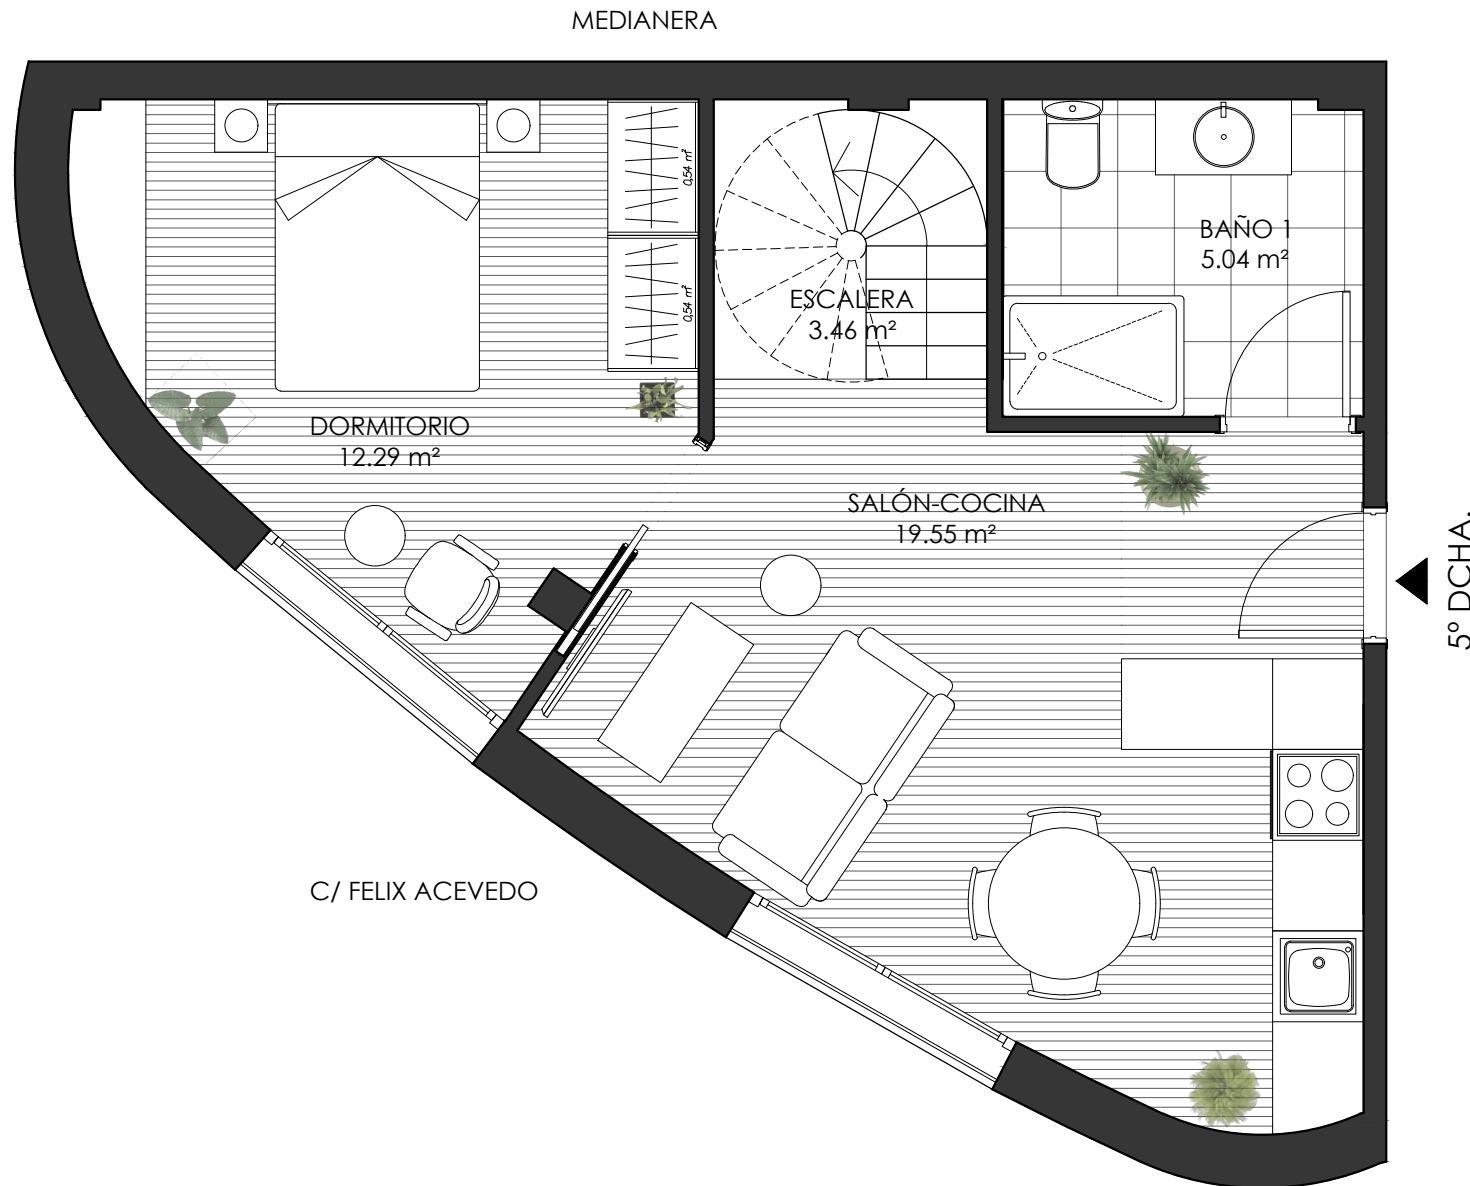

**P. QUINTA** (Duplex)

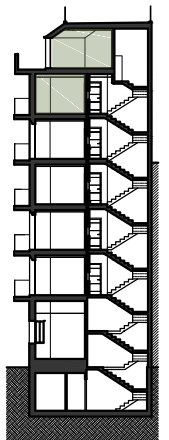


## SUPERFICIES ÚTILES

Salón - cocina:	19.55 m <sup>2</sup>
Dormitorio 1:	12.29 m <sup>2</sup>
Baño 1:	5.04 m <sup>2</sup>
Escalera:	3.46 m <sup>2</sup>
Distribuidor:	5.48 m <sup>2</sup>
Baño 2:	3.39 m <sup>2</sup>
Dormitorio 2:	15.01 m <sup>2</sup>
Almacén terraza:	1.24 m <sup>2</sup>
Terraza:	34.61 m <sup>2</sup>
<b>TOTAL:</b>	<b>100.07 m<sup>2</sup></b>

## SUPERFICIES CONSTRUIDAS

**TOTAL:** 123.37 m<sup>2</sup>

Escala: 1/50

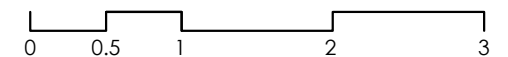

Plano de carácter informativo y que no reviste carácter contractual. Los amueblamientos son ficticios teniendo validez únicamente a efectos decorativos. Las superficies son aproximadas y podrán sufrir variaciones por necesidades técnicas durante la obra. La distribución de mobiliario de cocina es orientativa.

MEDIANERA

ALMACÉN  
TERRAZA  
1.24 m<sup>2</sup>

BAÑO 2  
3.39 m<sup>2</sup>

DISTRIBUIDOR  
5.48 m<sup>2</sup>

DORMITORIO 2  
15.01 m<sup>2</sup>

TERRAZA  
34.61 m<sup>2</sup>

H=2.50m

C/ FELIX ACEVEDO



Plano de carácter informativo y que no reviste carácter contractual. Los amueblamientos son ficticios teniendo validez únicamente a efectos decorativos. Las superficies son aproximadas y podrán sufrir variaciones por necesidades técnicas durante la obra. La distribución de mobiliario de cocina es orientativa.

Escala: 1/50

