

MEDIANERA

5° IZDA.

ESCALERA
2.80 m²

BAÑO 1
5.00 m²

LAV.-TEND
2.92 m²

SALÓN - COCINA
32.85 m²


BALCÓN
5.02 m²

C/ FELIX ACEVEDO


CAMINO

FÉLIX ACEVEDO 31

Vivienda 5° Izquierda

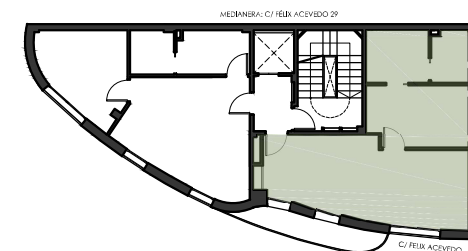

P. QUINTA (Duplex)

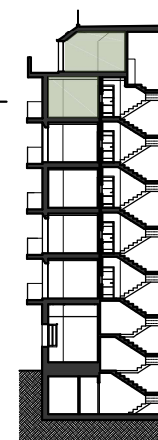


SUPERFICIES ÚTILES

Salón - cocina:	32.85 m ²
Baño 1:	5.00 m ²
Lavadero-tendedero:	2.92 m ²
Escalera:	2.80 m ²
Balcón:	5.02 m ²
Distribuidor:	2.66 m ²
Dormitorio:	13.88 m ²
Baño 2:	3.13 m ²
Terraza:	13.34 m ²
TOTAL:	81.60 m²


SUPERFICIES CONSTRUÍDAS

TOTAL:	100.46 m²
---------------	-----------------------------

Escala: 1/50

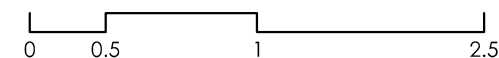


Plano de carácter informativo y que no reviste carácter contractual. Los aumueblamientos son ficticios teniendo validez únicamente a efectos decorativos. Las superficies son aproximadas y podrán sufrir variaciones por necesidades técnicas durante la obra. La distribución de mobiliario de cocina es orientativa.

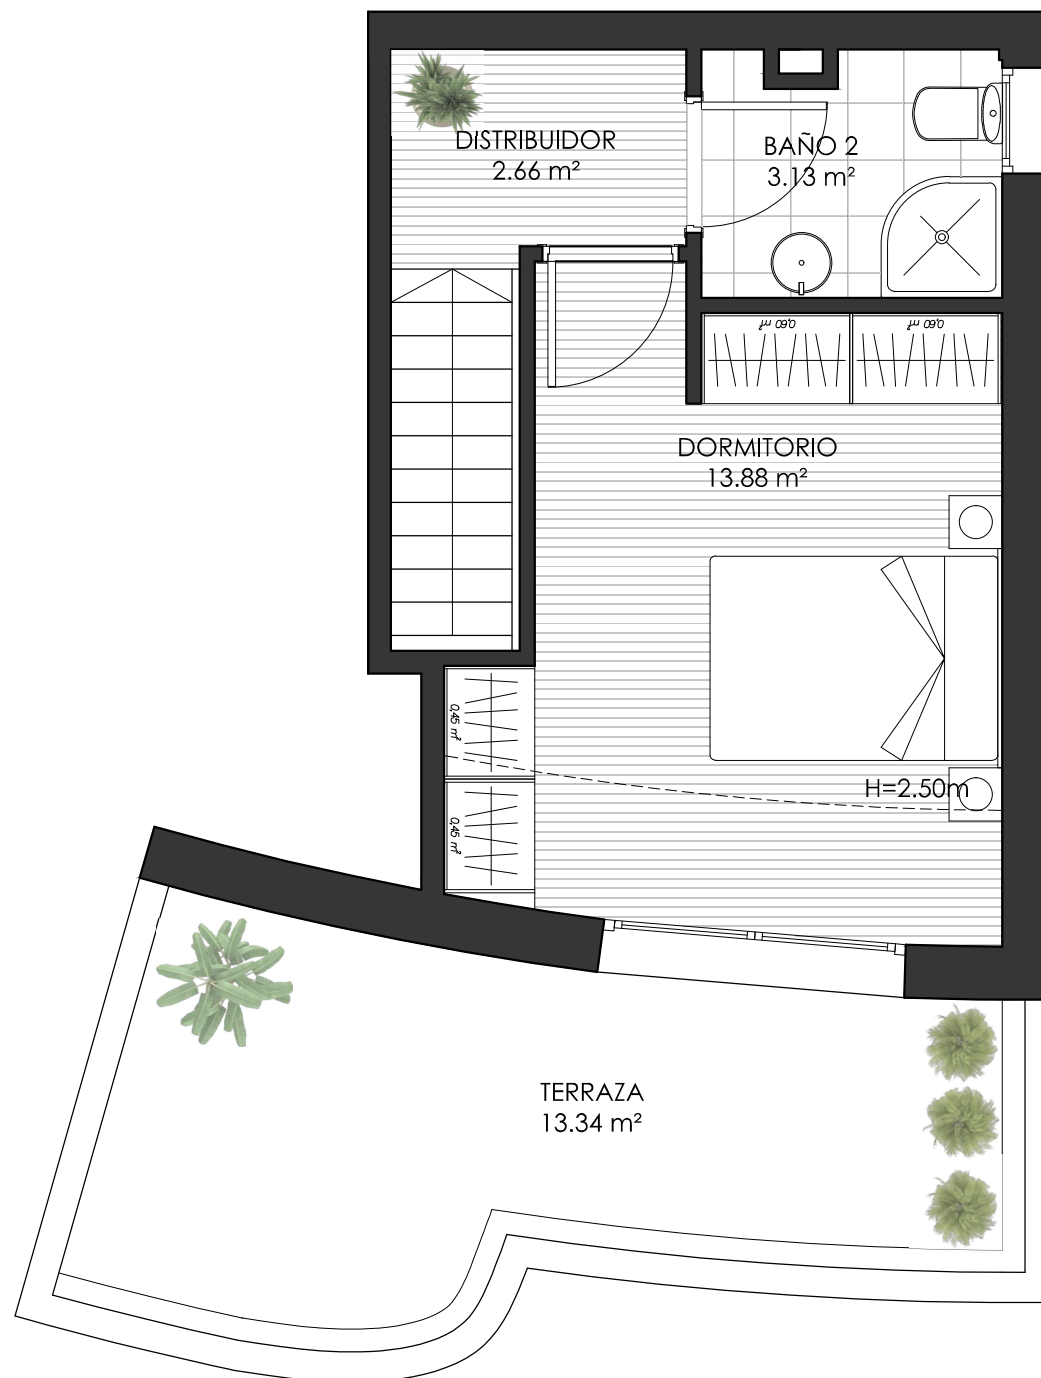


FÉLIX ACEVEDO 31

Vivienda 5º Izquierda

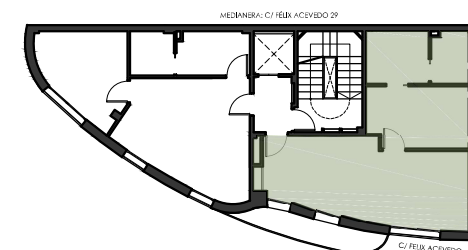

P. QUINTA (Duplex)

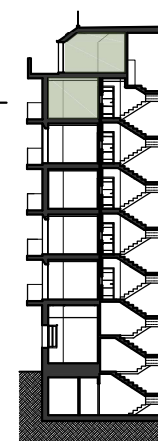

SUPERFICIES ÚTILES

Salón - cocina:	32.85 m ²
Baño 1:	5.00 m ²
Lavadero-tendedero:	2.92 m ²
Escalera:	2.80 m ²
Balcón:	5.02 m ²
Distribuidor:	2.66 m ²
Dormitorio:	13.88 m ²
Baño 2:	3.13 m ²
Terraza:	13.34 m ²
TOTAL:	81.60 m²

SUPERFICIES CONSTRUÍDAS

TOTAL:	100.46 m²
---------------	-----------------------------

Escala: 1/50

