
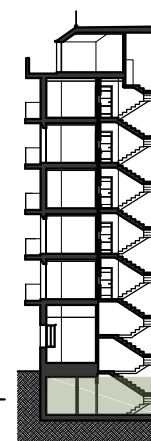
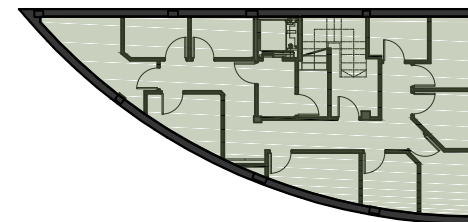


FÉLIX ACEVEDO 31

Planta de trasteros

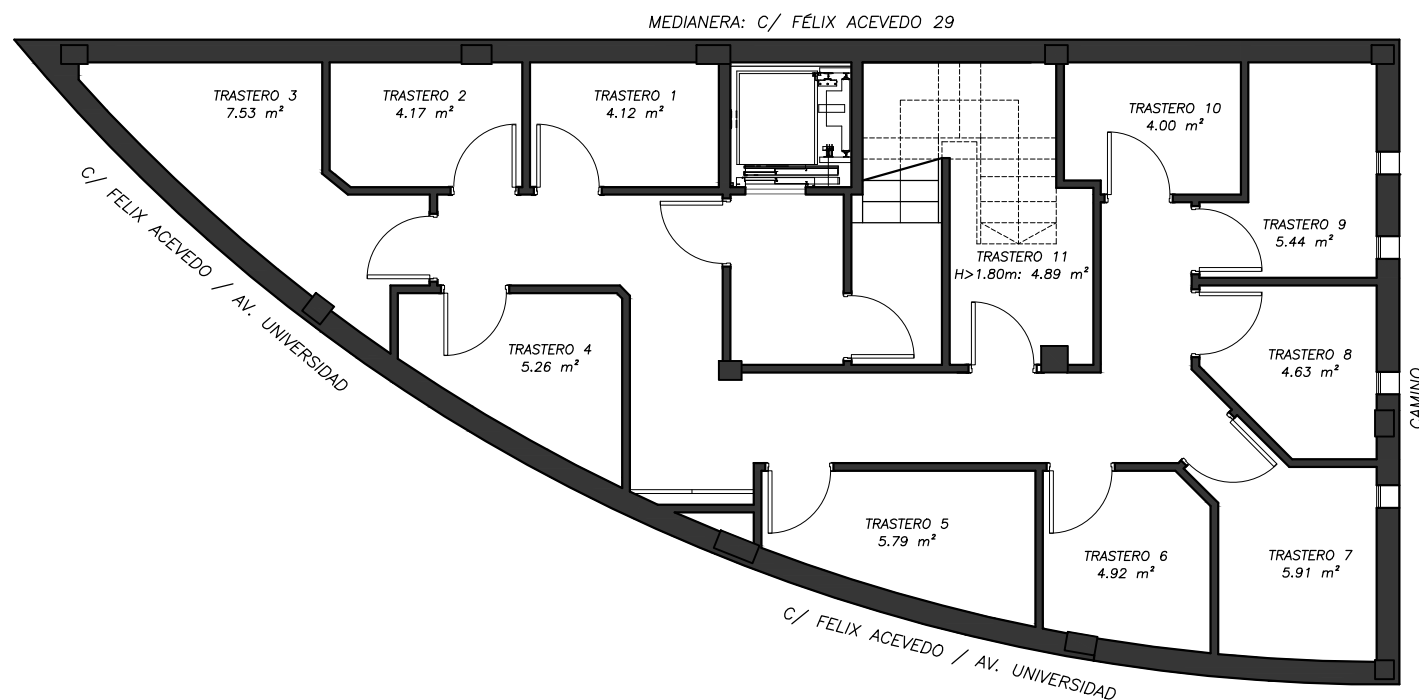


SOTANO -1

SUPERFICIES ÚTILES

Trastero 1:	4.12 m ²
Trastero 2:	4.17 m ²
Trastero 3:	7.53 m ²
Trastero 4:	5.26 m ²
Trastero 5:	5.79 m ²
Trastero 6:	4.92 m ²
Trastero 7:	5.91 m ²
Trastero 8:	4.63 m ²
Trastero 9:	5.44 m ²
Trastero 10:	4.00 m ²
Trastero 11:	4.89 m ²
TOTAL:	56.66 m²

Escala: 1/100

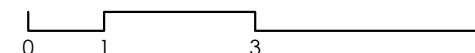

G

gesprogal

Plano de carácter informativo y que no reviste carácter contractual. Los aumueblamientos son ficticios teniendo validez únicamente a efectos decorativos. Las superficies son aproximadas y podrán sufrir variaciones por necesidades técnicas durante la obra. La distribución de mobiliario de cocina es orientativa.