
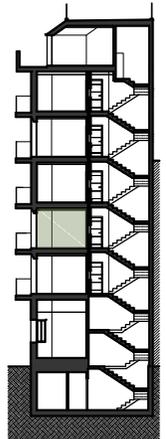


# FÉLIX ACEVEDO 31

Vivienda 2º

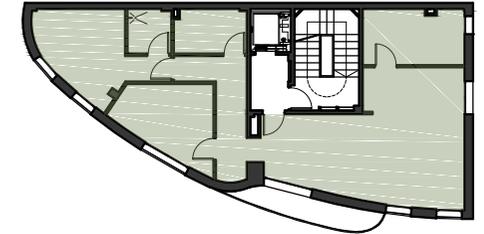

**P. SEGUNDA**


## SUPERFICIES ÚTILES

Salón - cocina:	34.01 m <sup>2</sup>
Distribuidor:	8.18 m <sup>2</sup>
Dormitorio 1:	13.04 m <sup>2</sup>
Dormitorio 2:	10.52 m <sup>2</sup>
Dormitorio 3:	8.75 m <sup>2</sup>
Baño 1:	5.01 m <sup>2</sup>
Baño 2:	3.02 m <sup>2</sup>
Balcón:	5.02 m <sup>2</sup>
<b>TOTAL:</b>	<b>87.55 m<sup>2</sup></b>


## SUPERFICIES CONSTRUÍDAS

<b>TOTAL:</b>	<b>105.66 m<sup>2</sup></b>
---------------	-----------------------------

Escala: 1/100

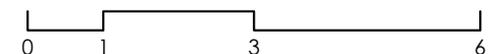

MEDIANERA: C/ FÉLIX ACEVEDO 29

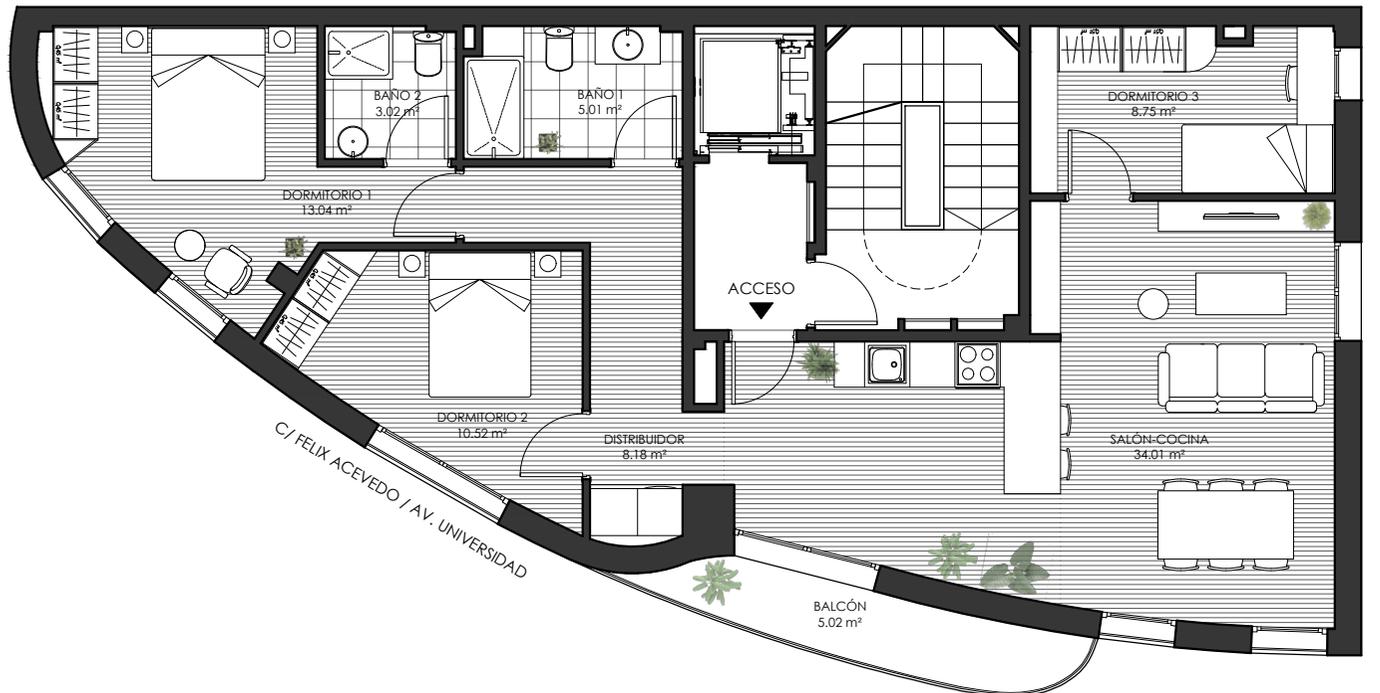

Plano de carácter informativo y que no reviste carácter contractual. Los amueblamientos son ficticios teniendo validez únicamente a efectos decorativos. Las superficies son aproximadas y podrán sufrir variaciones por necesidades técnicas durante la obra. La distribución de mobiliario de cocina es orientativa.